


MASTER PLAN

SCALE 1 : 150

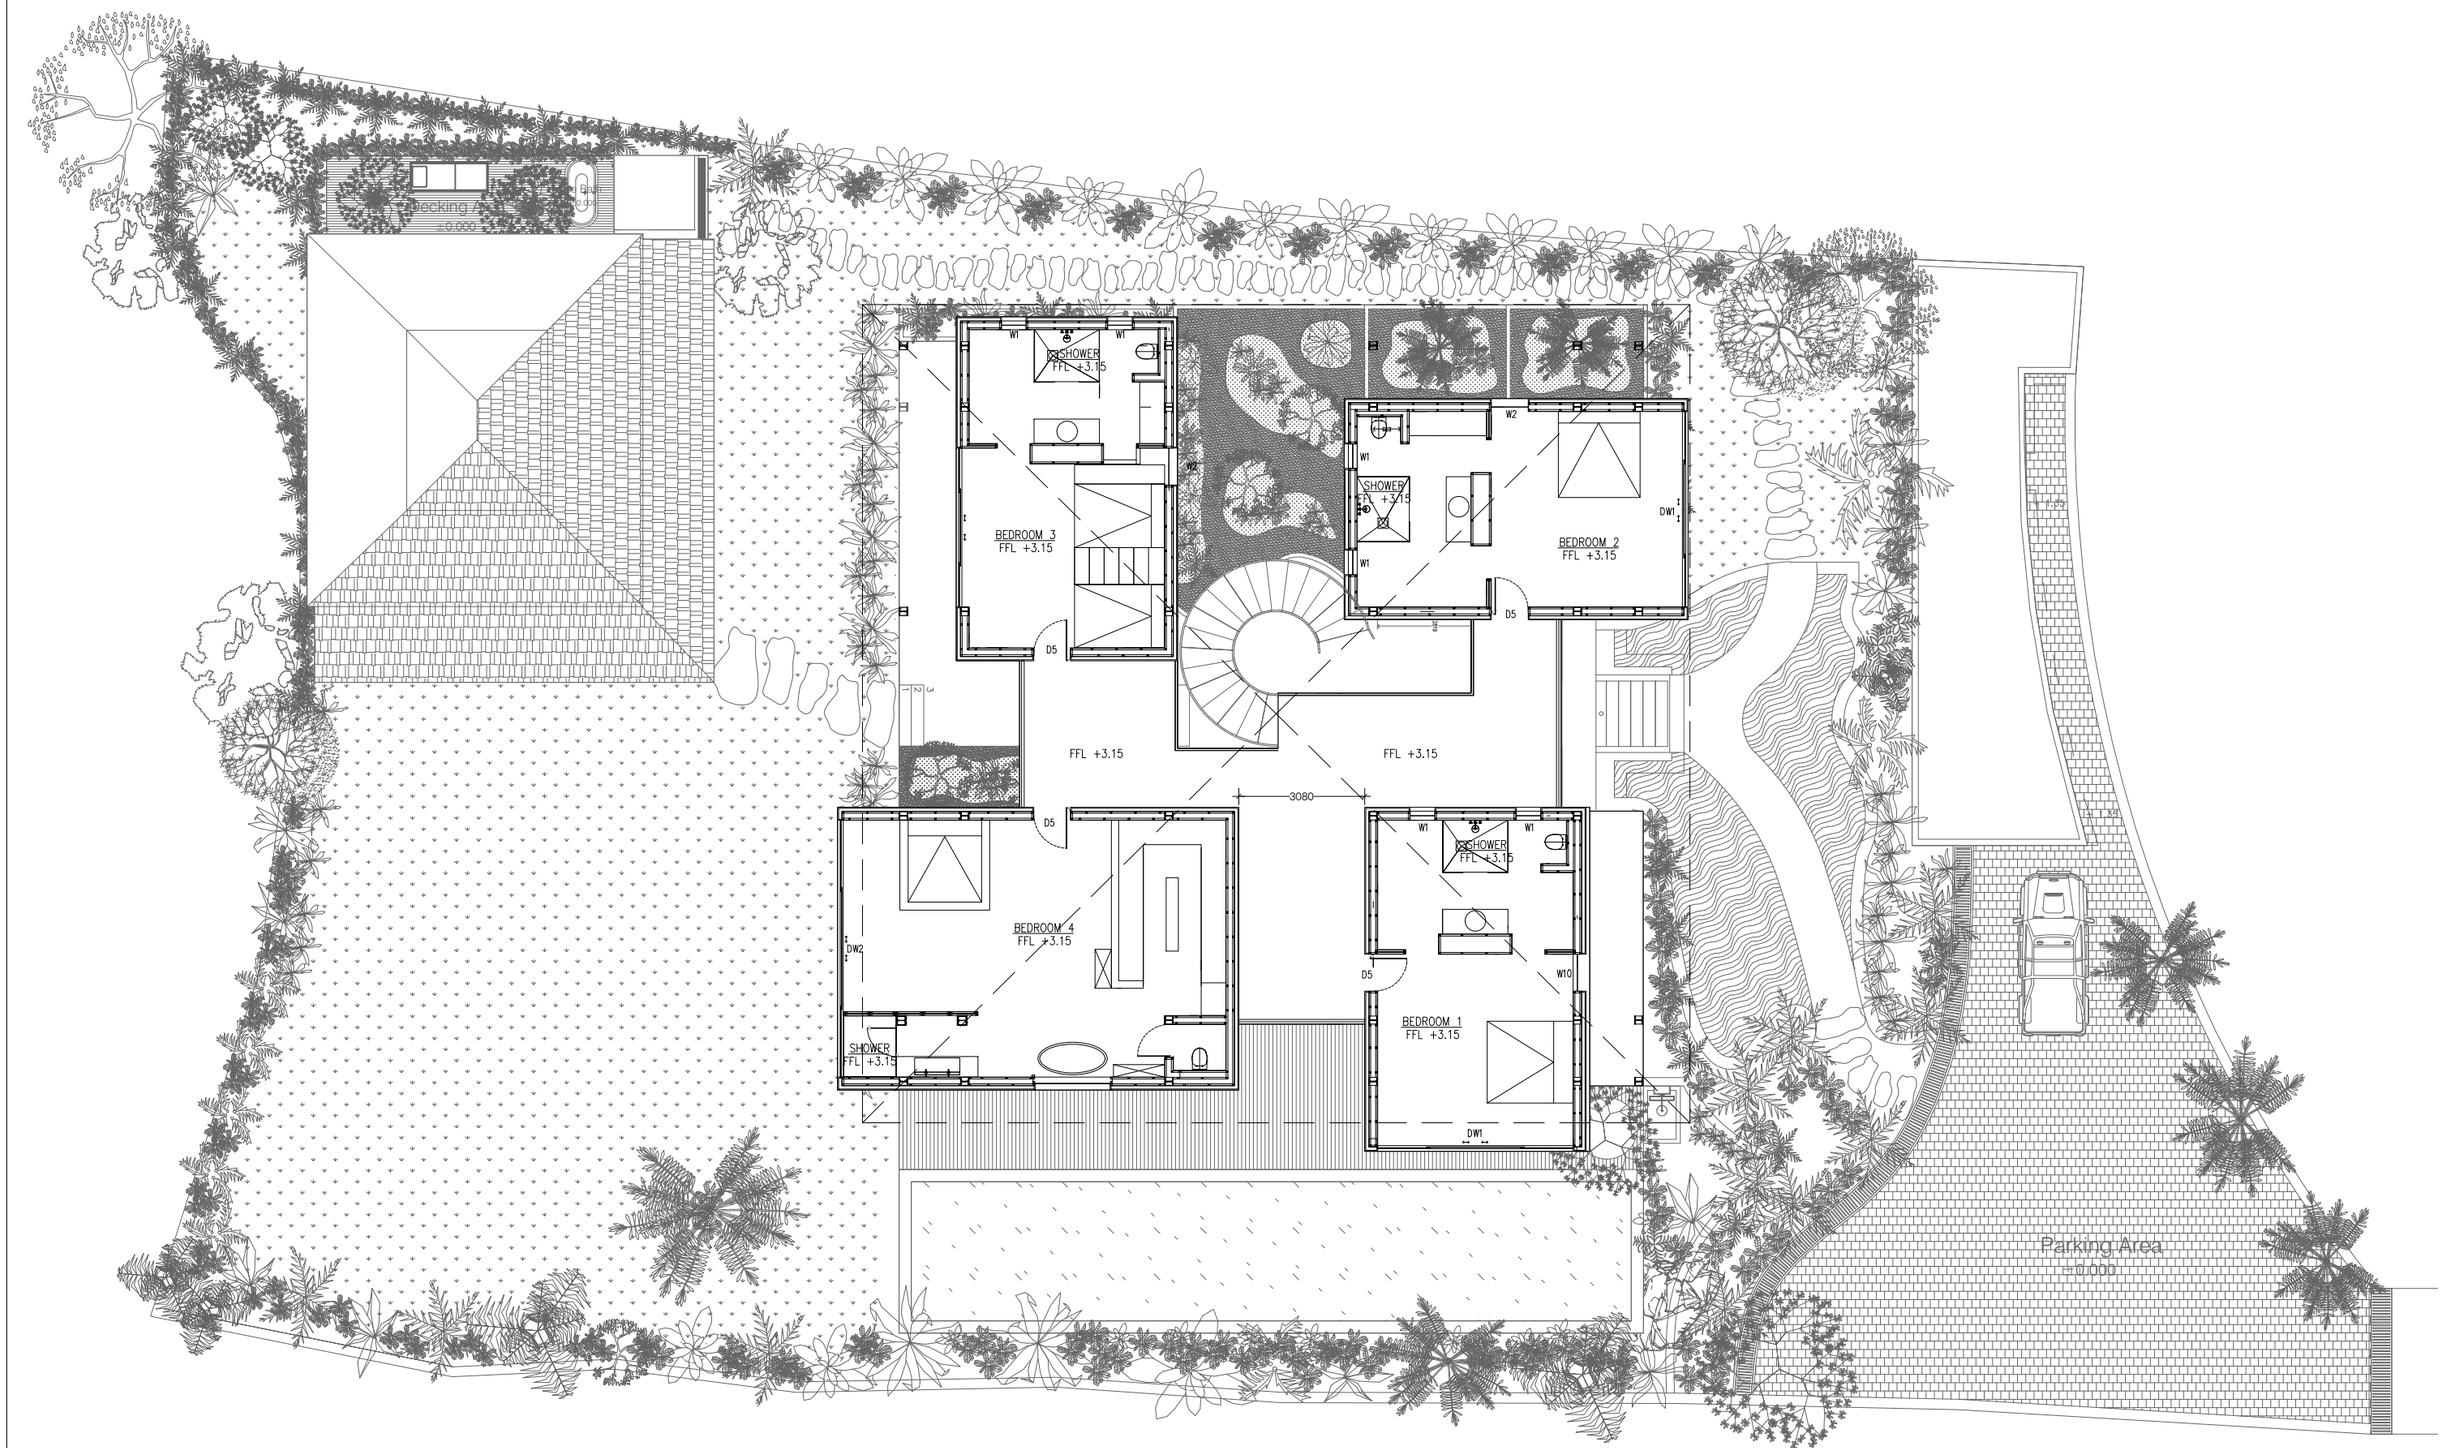

MASTER PLAN

SCALE 1 : 150