


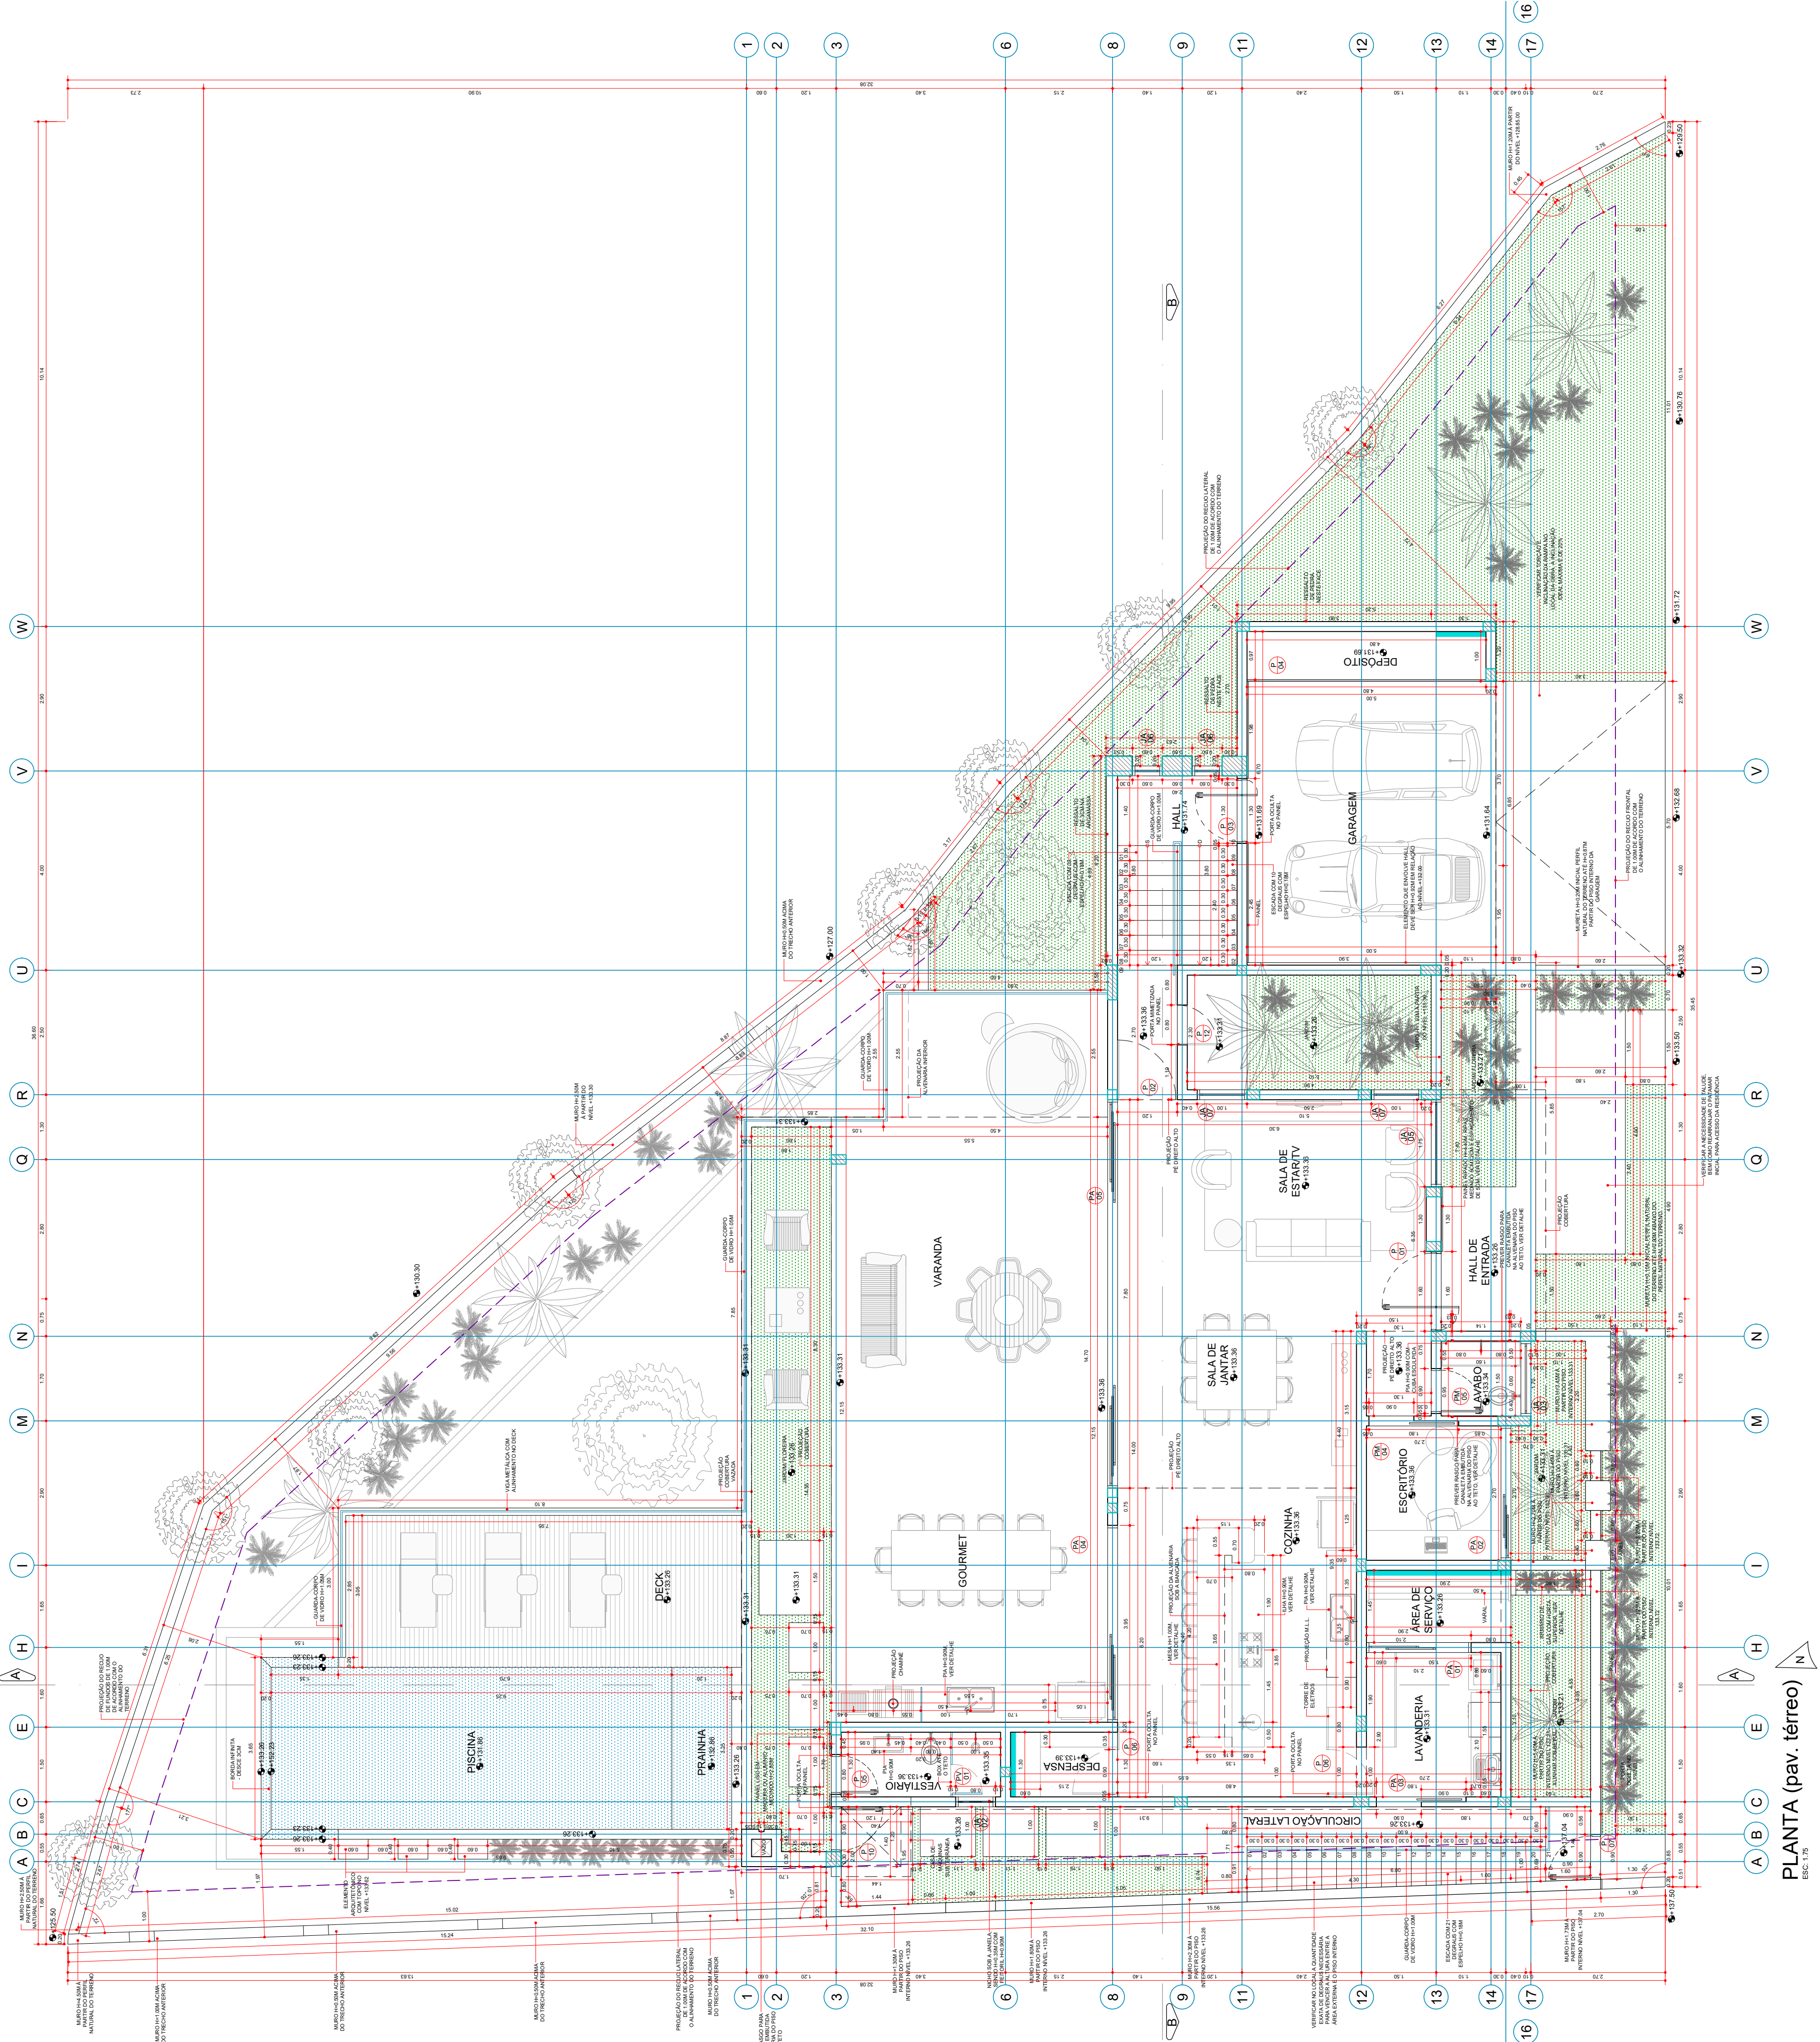


PLANTA (pav. térreo) N

BSC 175


[illegible]

DIREITOS AUTORAIS DESTES PROJETOS RESERVADOS A EDUARDO RODRIGUES - PROIBIDA A REPRODUÇÃO PARCIAL OU TOTAL OU APROVEITAMENTO EM OBRA MESMO SE IGUAL SEMO DEVIDO CONHECIMENTO E AUTORIZAÇÃO EXPRESSA DO AUTOR

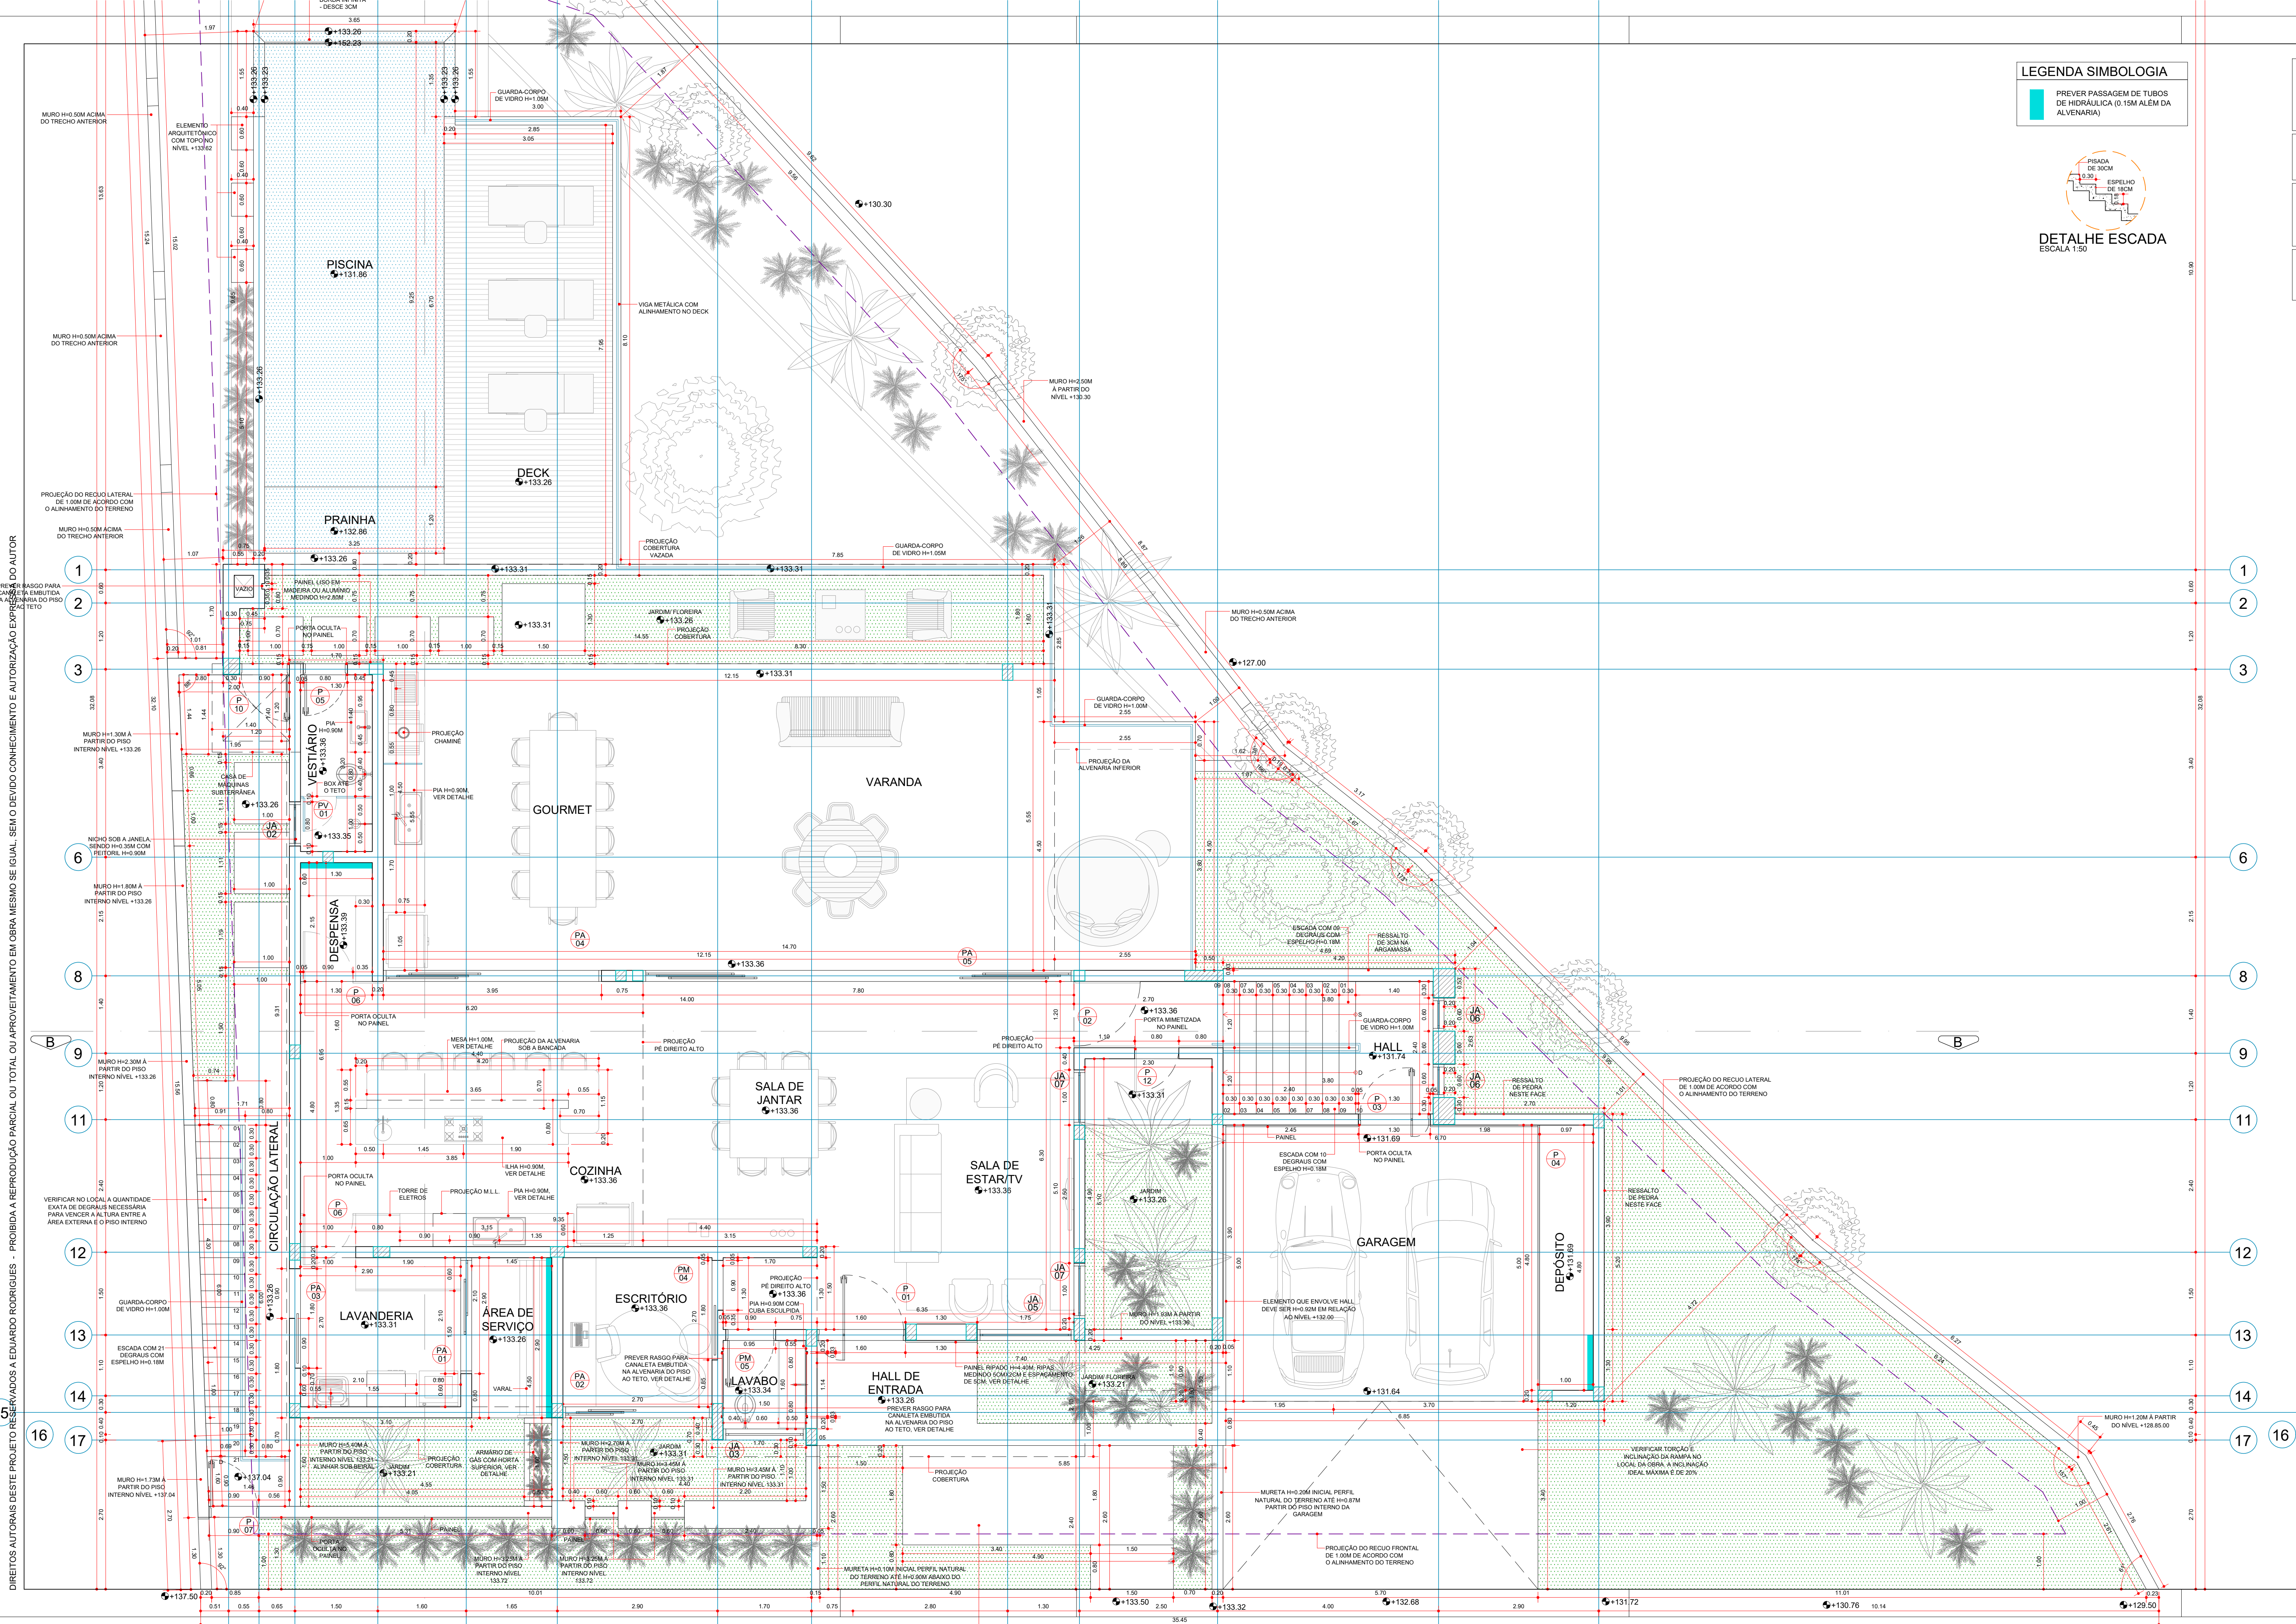

LEGENDA SIMBOLOGIA

PREVER PASSAGEM DE TUBOS DE HIDRAULICA (0.15M ALEM DA ALVENARIA)

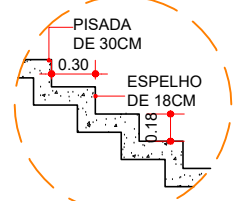

1
2
3
6
8
9
11
12
13
14
17
16